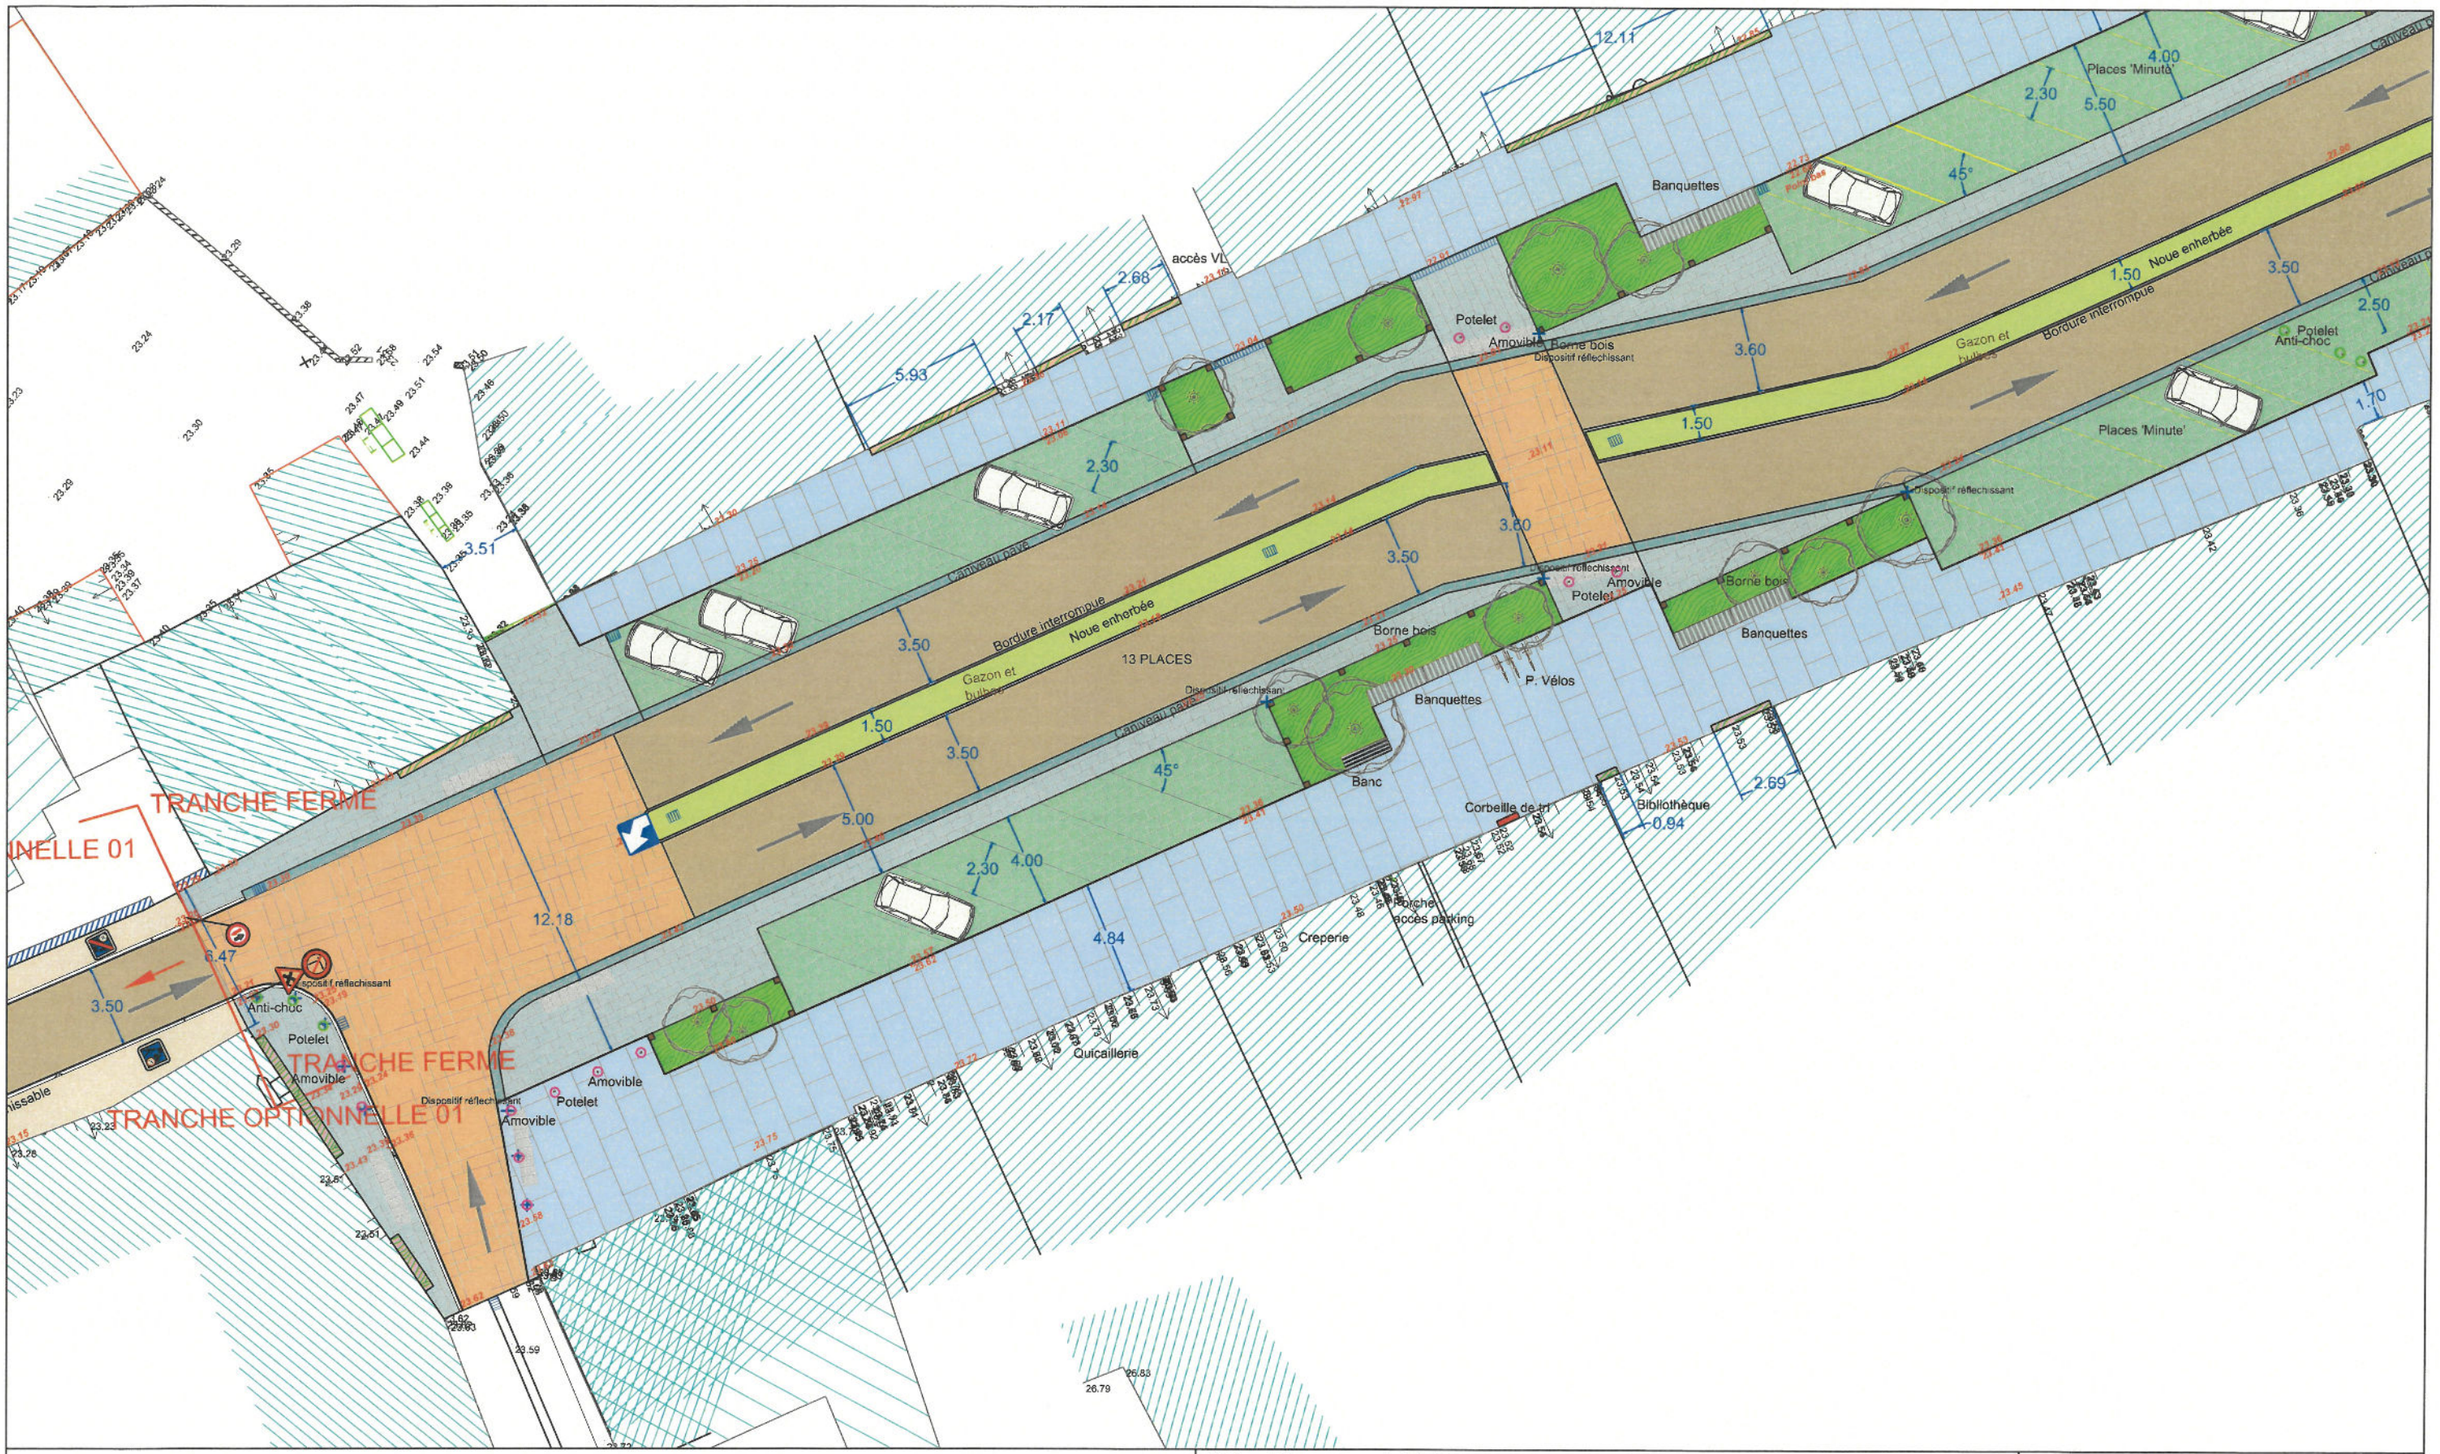

LEZARDRIEUX : AMENAGEMENT PLACE DU CENTRE		Maître d'Ouvrage : MAIRIE DE LEZARDRIEUX	Date : 20/06/2025
DET	Modif plantations pieds de mur	Assistance Maîtrise d'Ouvrage : Lannion Trégor Communauté	Echelle : 1/250

Maître d'Oeuvre : A3 PAYSAGE
330 RUE JOSEPHINE PENCALET 29200 BREST
Tél.:02.98.38.03.03 - Fax:02.98.80.11.76 - Email: contact@a3-paysage.f